
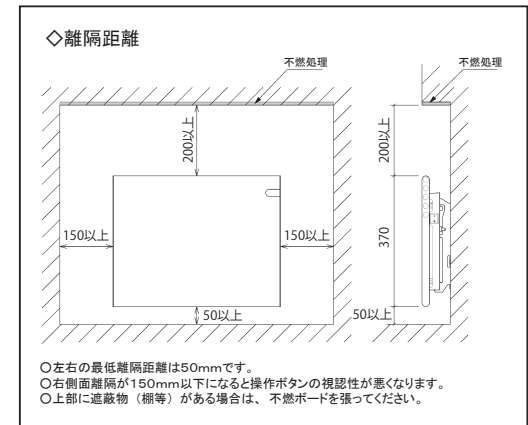
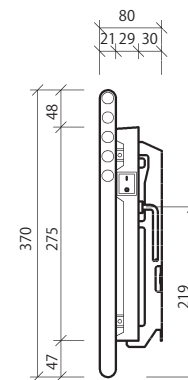
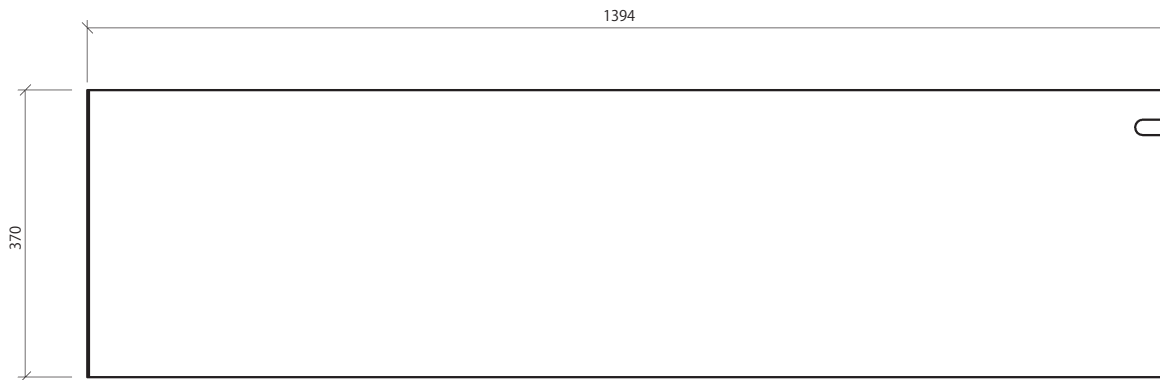


型番	15-258-9	
定格電圧	単相AC200V (50/60Hz)	
消費電力(W)	2000W	
電源ケーブル	250V 15A コンセントプラグ付き 約850mm	
ヒーター素子	フィン付きステンレスシースヒーター	
安全装置	温度過昇防止器	
寸法	幅	1394mm
	高さ	370mm
	奥行	80mm (壁取付金具30mm含む)
重量	9.5Kg	
室温調節機能	サーモスタット運動(5℃~35℃の範囲で任意設定)	
省エネ機能 (設定室温自動変更機能)	エコモード 7	夜間毎日、設定時刻に設定室温自動変更 (1h~23h/1h単位、5℃~30℃/1℃単位)
	エコモード 5	昼間連続5日間、設定時刻に設定室温自動変更 (1h~23h/1h単位、5℃~30℃/1℃単位)
筐体	材質	亜鉛メッキ鋼板
	塗装	焼付け塗装
	色	ホワイト
屋内配線 幹線太さ	最小電線径(銅線) : 直径1.6mm(2.0mm <sup>2</sup> )	
ブレーカー容量	配線用遮断器の定格容量 : 15A	

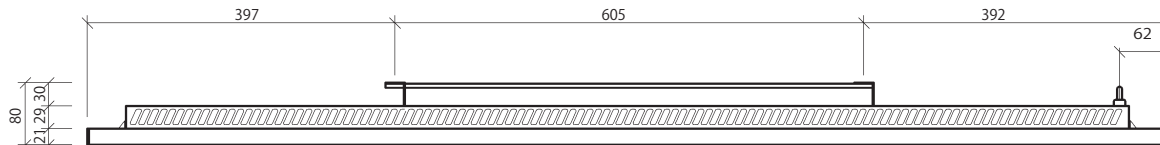

図面名  
オルスバーグパネルヒーター”ベルリン” 15-258-9

縮尺  
Free

発行日  
2010.06.10

オルスバーグジャパン株式会社  
製造元: (独) オルスバーグ社